

Сведения о границах территории, в отношении которой устанавливается публичный сервитут


устанавливаемого в целях эксплуатации объекта электросетевого хозяйства (КТП-197 (кадастровый номер 37:25:000000:389)) в кадастровом квартале 37:25:020414

Адрес (местоположение): Ивановская область, г. Кинешма  
Площадь планируемого публичного сервитута: 15 кв. м.  
Категория земель: земли населенных пунктов

Условные обозначения:

- 
- зона планируемой границы сферы действия публичного сервитута
- 
- границы существующих земельных участков
- 37:25:020405:7
- кадастровый номер земельного участка
- 37:25:020405
- номер кадастрового квартала
- 
- характерная точка границы, сведения о которой достаточны для определения ее местоположения
- n1,n2,n3...
- номер характерной точки границы, сведения о которой достаточны для определения ее местоположения

Масштаб 1:1000

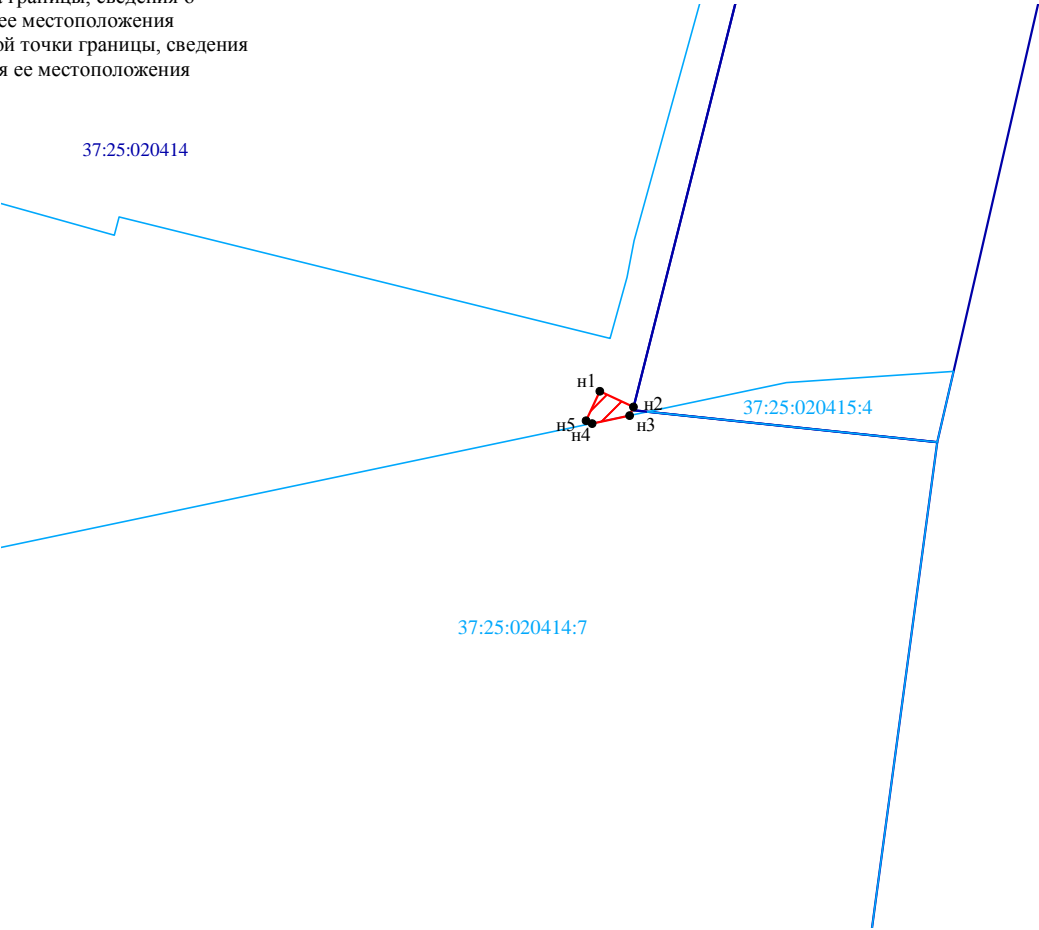

Координаты поворотных точек границ сервитута  
Система координат: МСК-37

Обозначение характерных точек границ	Координаты, м	
	X	Y
1	2	3
n1	352494.50	2283976.57
n2	352492.40	2283981.00
n3	352491.27	2283980.49
n4	352490.23	2283975.54
n5	352490.61	2283974.74
n1	352494.50	2283976.57