

Сведения о границах территории, в отношении устанавливается публичный сервитут

устанавливаемого в целях эксплуатации объекта электросетевого хозяйства (КТП-168А (кадастровый номер 37:25:000000:389)) в кадастровом квартале 37:25:020404

Адрес (местоположение): Ивановская область, г. Кинешма, ул. Тарутихинская
Площадь планируемого публичного сервитута: 12 кв. м.; в кад.квартале 37:25:020404 – 12 кв.м.
Категория земель: земли населенных пунктов

Координаты поворотных точек границ сервитута
Система координат: МСК-37


Условные обозначения:

-
- зона планируемой границы сферы действия публичного сервитута
 - границы существующих земельных участков
 - кадастровый номер земельного участка
 - номер кадастрового квартала
 - характерная точка границы, сведения о которой достаточны для определения ее местоположения
 - н1,н2,н3..., - номер характерной точки границы, сведения о которой достаточны для определения ее местоположения

Масштаб 1:1000

Обозначение характерных точек границ	Координаты, м	
	X	Y
1	2	3
н1	353130.32	2284904.32
н2	353130.14	2284907.87
н3	353126.64	2284907.68
н4	353126.85	2284904.13
н1	353130.32	2284904.32

37:25:020404

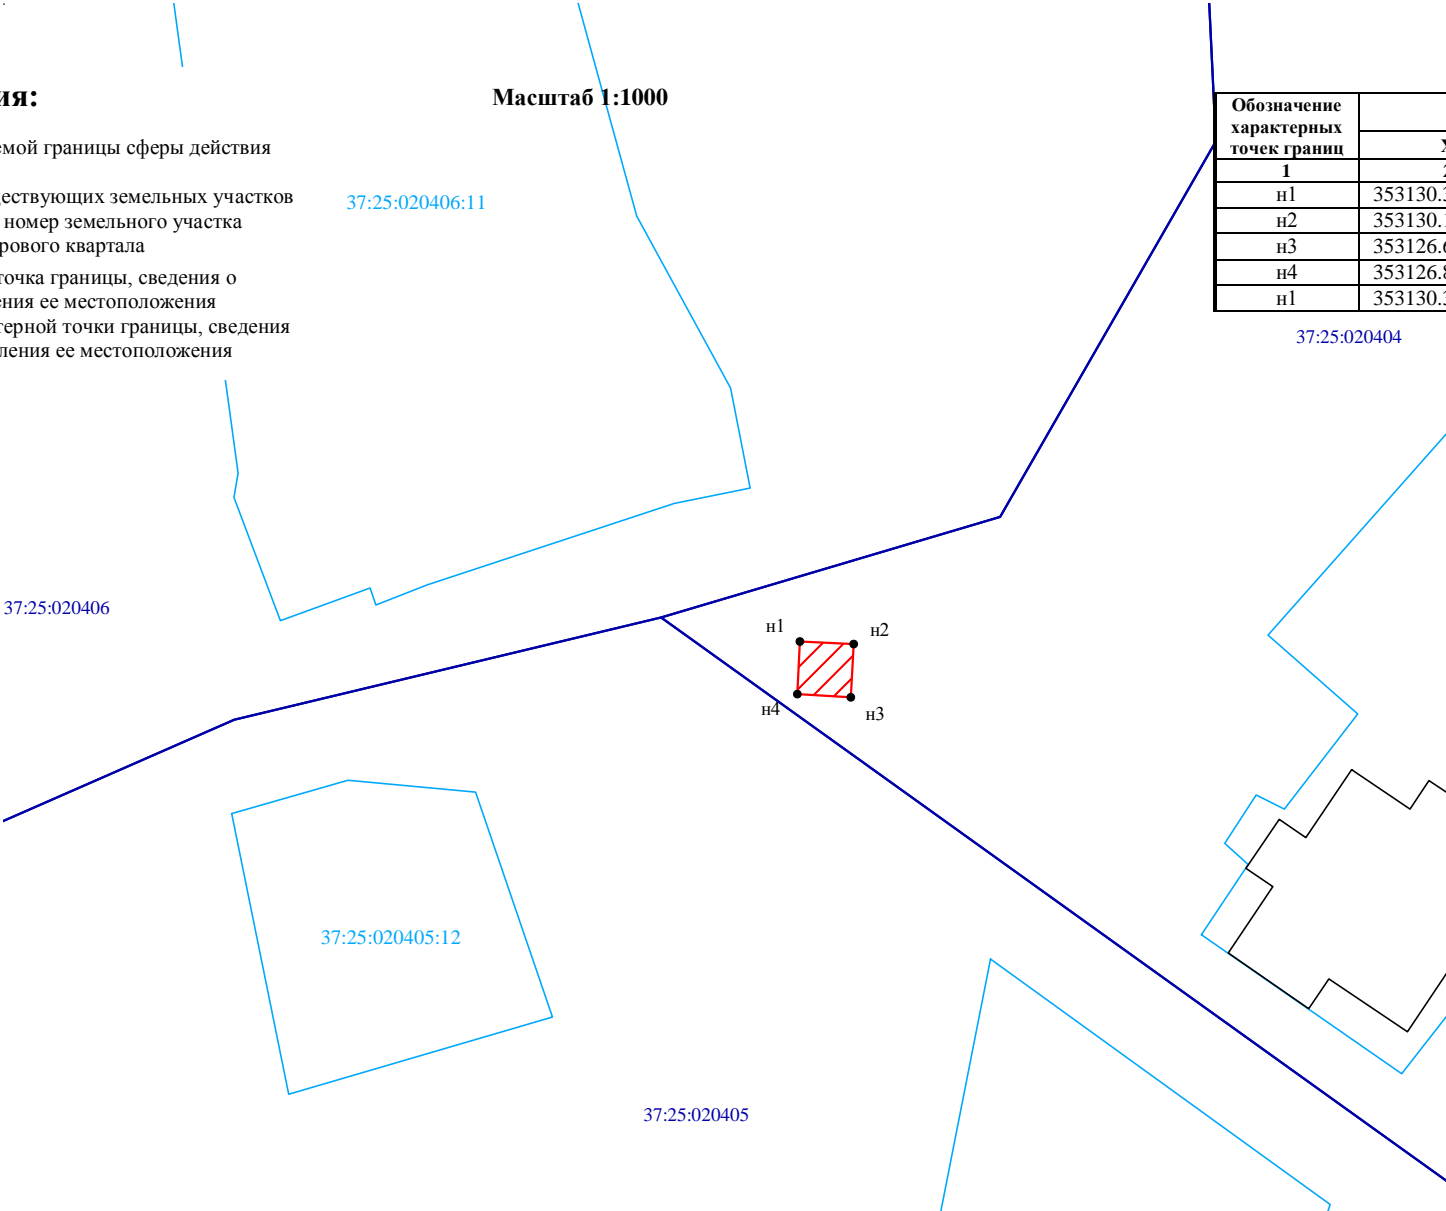

37:25:020405