

Сведения о границах территории, в отношении которой устанавливается публичный сервитут

устанавливаемого в целях эксплуатации объекта электросетевого хозяйства (КЛ-6кВ КТП-197 - ТП-191 (кадастровый номер 37:25:000000:389)) на земельный участок с кадастровым номером 37:25:020419:3, на обособленный земельный участок с кадастровым номером 37:25:020414:7, входящий в ЕЗП с КН 37:25:000000:2, на обособленный земельный участок с кадастровым номером 37:25:020419:8, входящий в ЕЗП с КН 37:25:000000:2, в кадастровом квартале 37:25:020414, 37:25:020419

Адрес (местоположение): Ивановская область, г. Кинешма

Площадь планируемого публичного сервитута: 1019 кв. м.; в кад.квартале 37:25:020414 – 2 кв.м., в кад.квартале 37:25:020419 – 617 кв.м., на ЗУ 37:25:020414:7 – 332 кв.м., на ЗУ 37:25:020419:8 – 49 кв.м., на ЗУ 37:25:020419:3 – 19 кв.м.

Категория земель: земли населенных пунктов

Координаты поворотных точек границ сервитута  
Система координат: МСК-37

Сведения о земельном участке		
Кадастровый номер участка	Разрешенное использование	Площадь земельного участка, кв.м.
1	2	3
37:25:020414:7	размещение объектов железнодорожного транспорта	28231
37:25:020419:8	размещение объектов железнодорожного транспорта	14051
37:25:020419:3	размещение малоэтажного жилого дома	2277

Масштаб 1:1000


Условные обозначения:

- зона планируемой границы сферы действия публичного сервитута
- границы существующих земельных участков
- 37:25:020405:7

- кадастровый номер земельного участка
- 37:25:020405

- номер кадастрового квартала
- - характерная точка границы, сведения о которой достаточны для определения ее местоположения
- н1,н2,н3...

- номер характерной точки границы, сведения о которой достаточны для определения ее местоположения

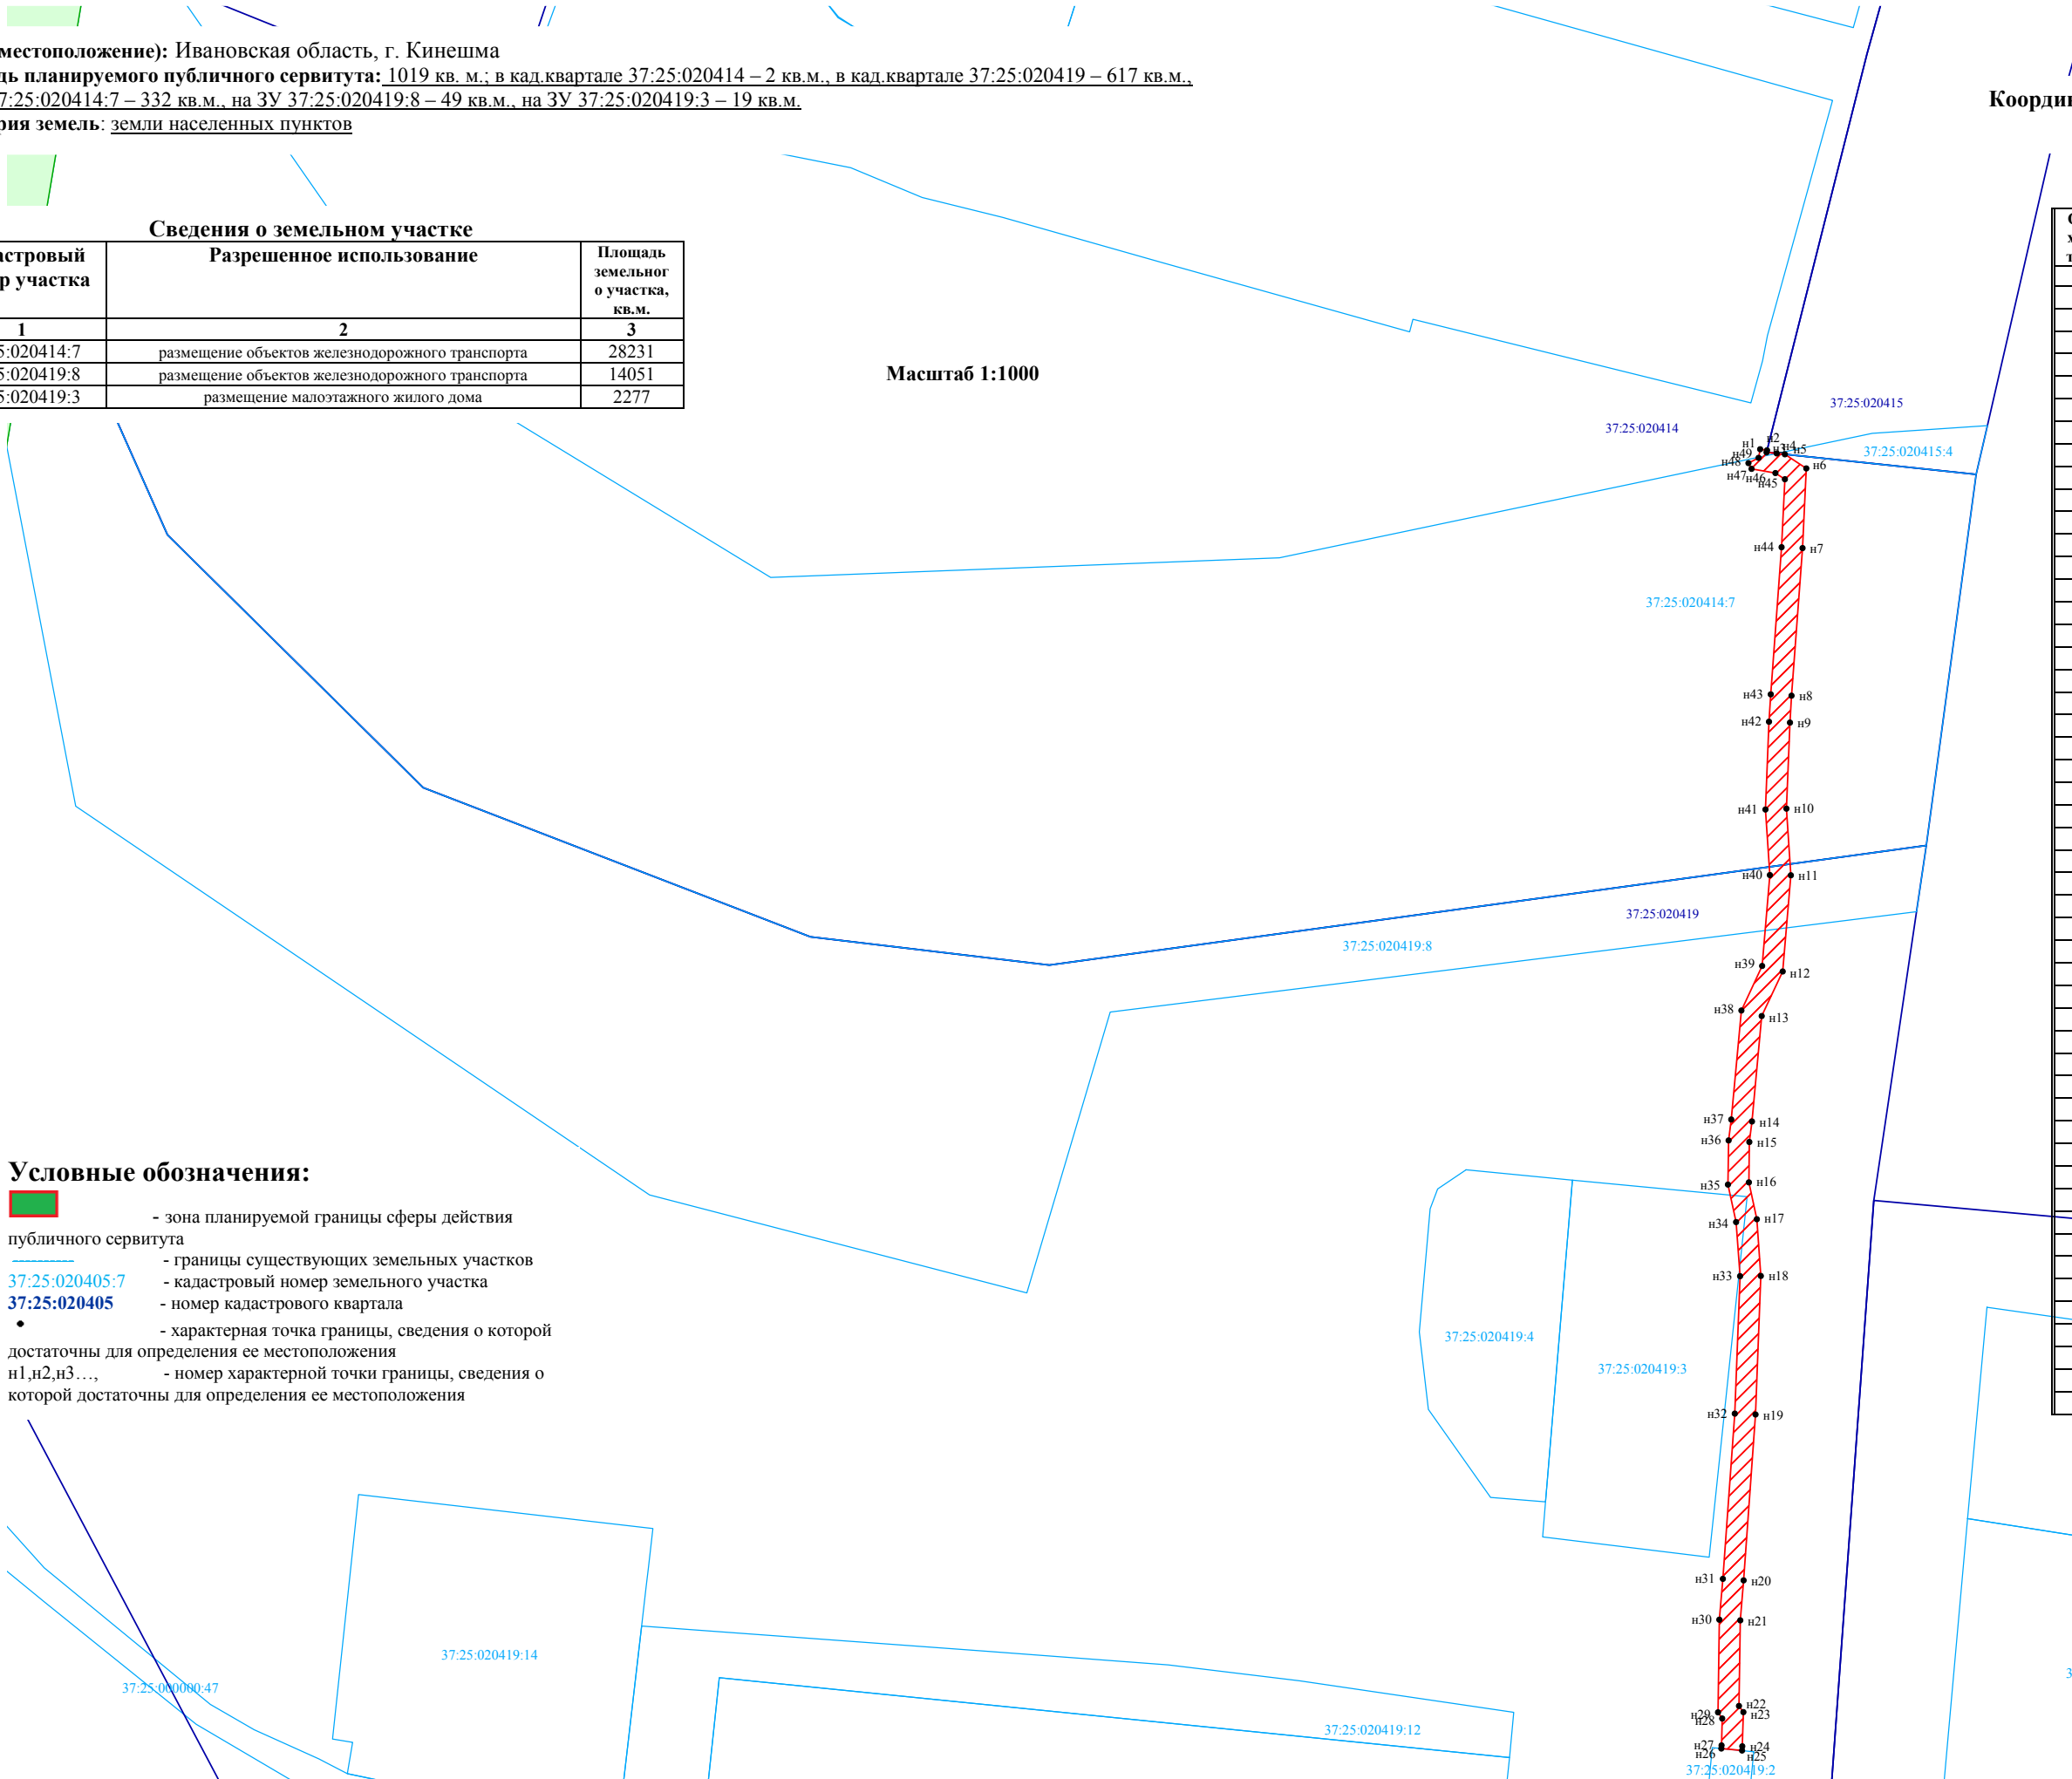

Обозначение характерных точек границ	Координаты, м	
	X	Y
1	2	3
н1	352492.60	2283979.69
н2	352492.37	2283981.00
н3	352491.99	2283980.91
н4	352491.77	2283982.86
н5	352491.61	2283984.42
н6	352488.89	2283988.52
н7	352473.60	2283987.81
н8	352445.32	2283985.71
н9	352440.12	2283985.40
н10	352423.62	2283984.71
н11	352410.84	2283985.58
н12	352392.39	2283984.00
н13	352383.85	2283979.99
н14	352363.59	2283978.14
н15	352359.65	2283977.63
н16	352351.90	2283977.51
н17	352344.86	2283979.05
н18	352333.98	2283979.83
н19	352307.37	2283978.81
н20	352275.55	2283976.50
н21	352267.86	2283975.87
н22	352251.46	2283975.63
н23	352250.26	2283976.46
н24	352243.69	2283976.27
н25	352242.89	2283976.21
н26	352243.27	2283972.23
н27	352243.86	2283972.27
н28	352249.06	2283972.42
н29	352250.24	2283971.61
н30	352267.99	2283971.87
н31	352275.84	2283972.52
н32	352307.56	2283974.81
н33	352333.92	2283975.83
н34	352344.28	2283975.09
н35	352351.50	2283973.51
н36	352359.95	2283973.63
н37	352363.99	2283974.16
н38	352384.91	2283976.07
н39	352393.45	2283980.08
н40	352410.88	2283981.56
н41	352423.46	2283980.71
н42	352440.30	2283981.40
н43	352445.57	2283981.71
н44	352473.81	2283983.81
н45	352486.81	2283984.42
н46	352488.01	2283982.59
н47	352488.83	2283978.02
н48	352489.91	2283977.46
н49	352490.93	2283979.39
н1	352492.60	2283979.69